


平面図 1/50:A4

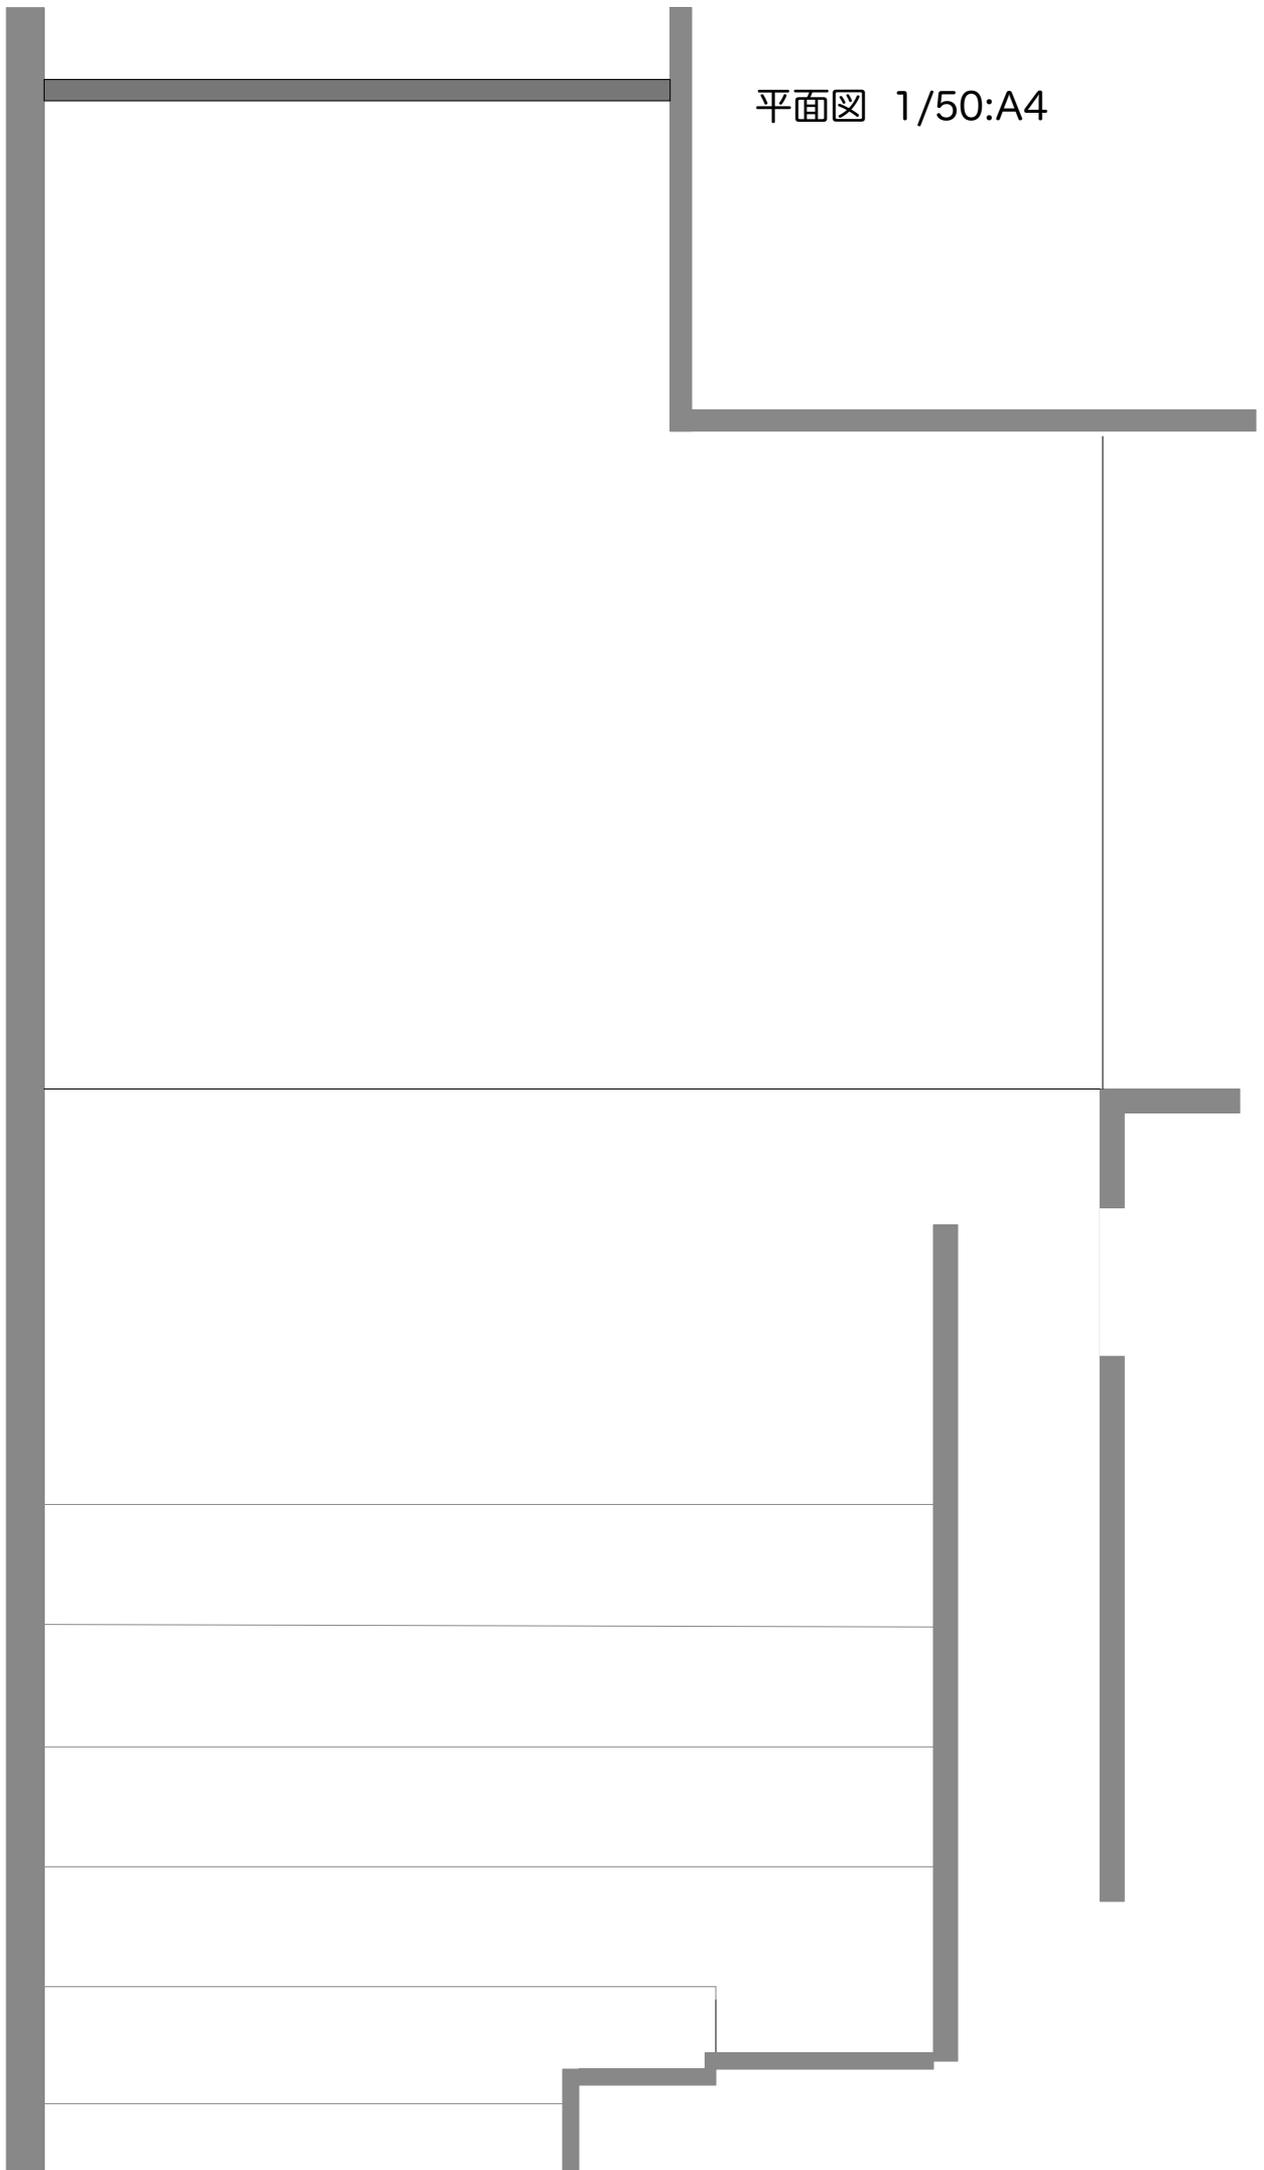

楽屋

平面図 1/50:A4

バトン高
ステージから+2680mm

4078

2848

6541

楽屋

ステージh+120mm

6926

客席±0

2755

1段h+120mmずつup

